


Oversightsplan 1:1300

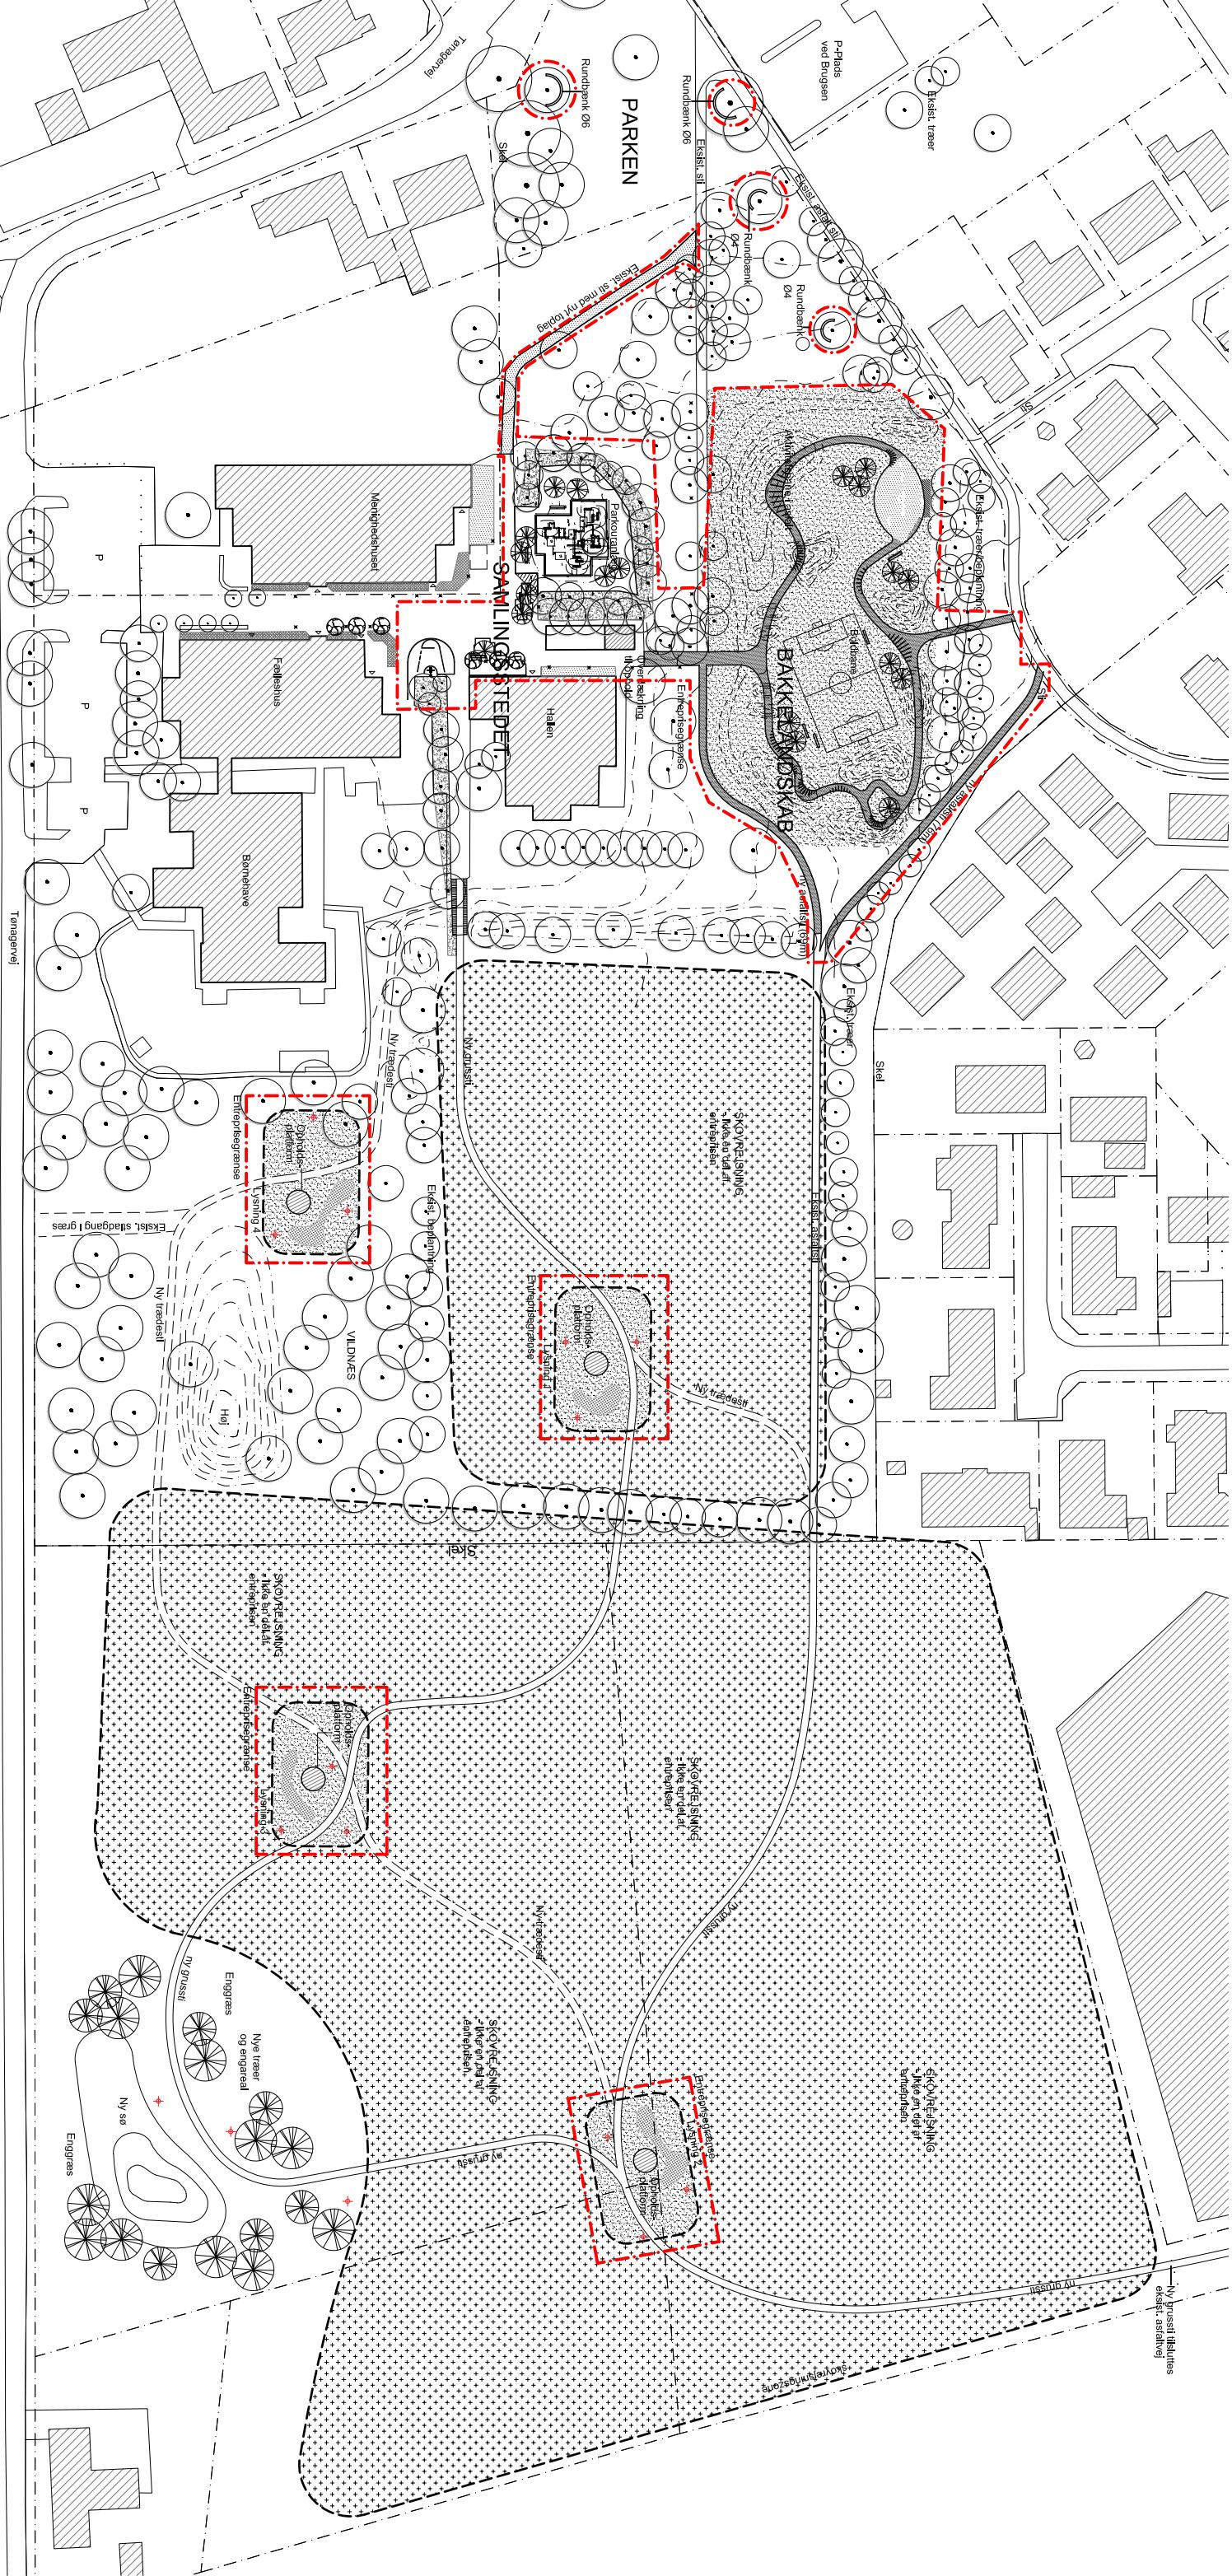

SIGNATURLISTE

- | | | |
|-----------------------|---------------------------|------------------|
| | | Entreprisegrænse |
| — — — | Eksist. højdekurver (0,5) | |
| Nye højdekurver (0,5) | | |
| | | Nye træer |
| | | |
| | | |

二〇

Runde bænke omkring eksist. træer i parken

Note:
Området omkring bakkelandskab og samlingsstedet er opmålt; det andet
er tegnet ud fra luftfoto.

Koter er i meter. Alle andre mål er i mm, hvis ikke andet er angivet.

Ny belægning, kanter og nyt inventar tilpasses eksisterende højder på
koter et i højrel. Alle andre måler i linje, hvis ikke andet er angivet.

L A N D S K A B
Jægergårdsgade 15H
8000 Århus C
Tlf. 60602090

GUERLEV E
Hovedprojekt
Oversigtsplåt

s C
090
Hovedprojekt
Oversigtsplan